

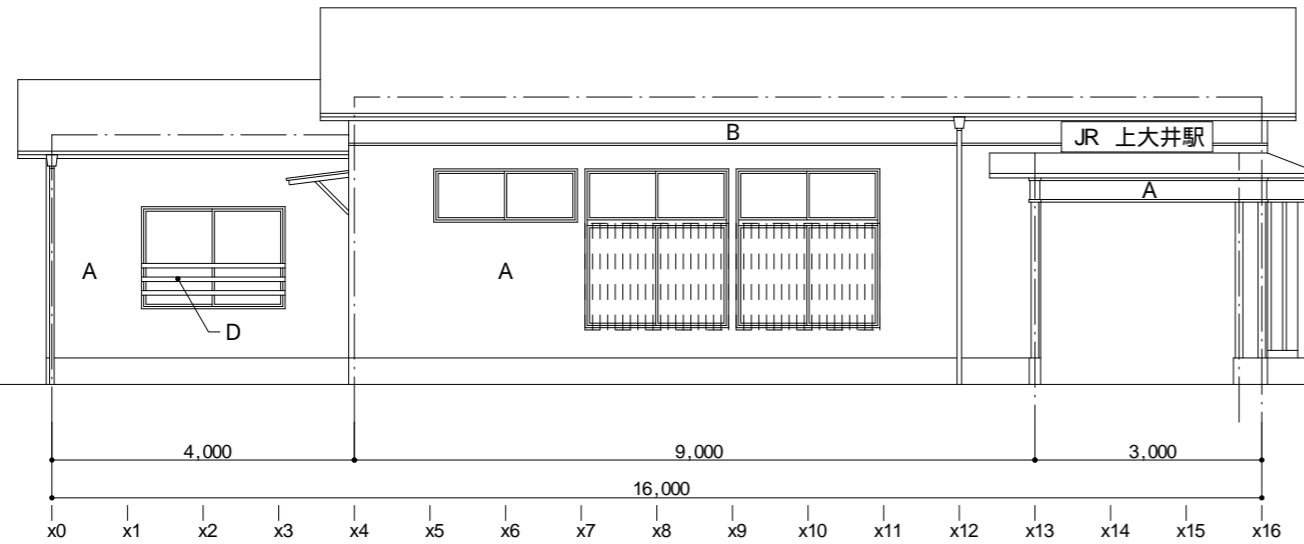


凡例


A	サイディング	アクリル樹脂塗装
B	モルタル	アクリル樹脂塗装
C	トタン	変成ウレタン塗装
D	木部面	変成ウレタン塗装
	建具枠	変成ウレタン塗装

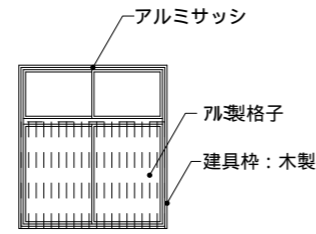


東側立面図 (既存) S= 1/100

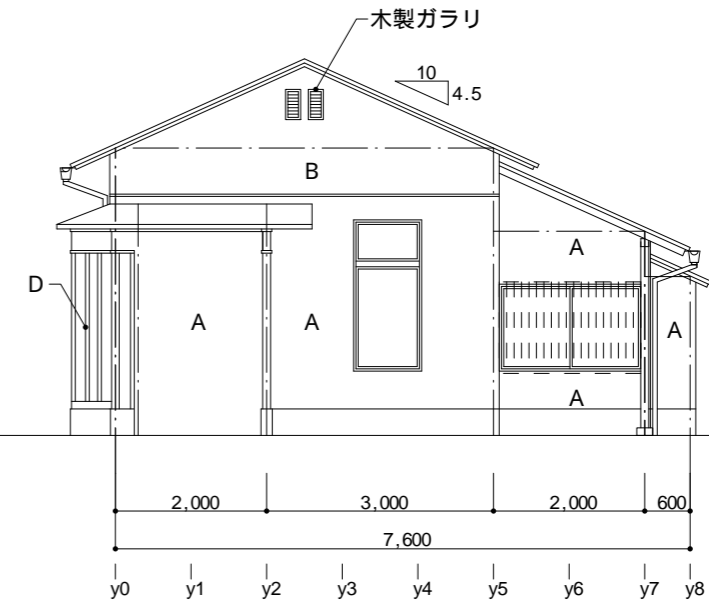

北側立面図 (既存) S= 1/100

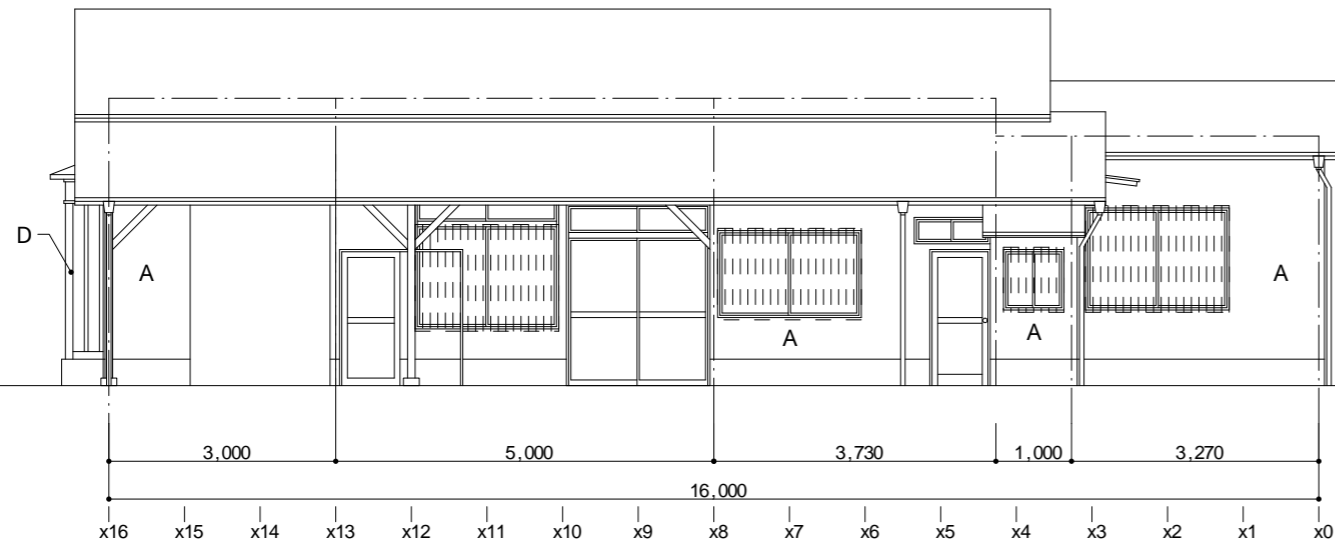

西側立面図 (既存) S= 1/100

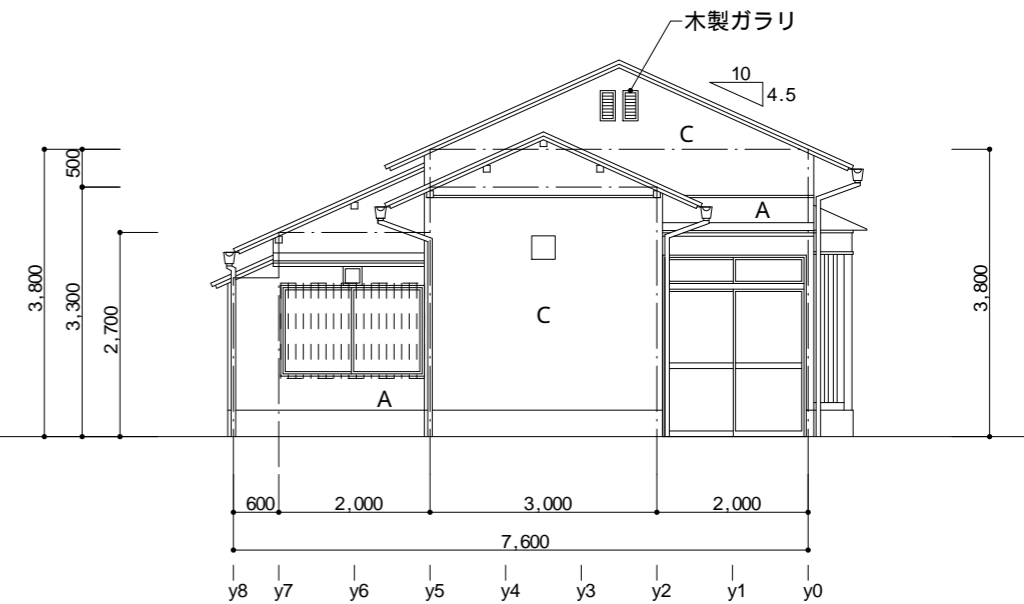

南側立面図 (既存) S= 1/100

(有) 山口建築事務所

〒258-0019
神奈川県足柄上郡大井町金子 2045

TEL 0465-82-2412
FAX 0465-82-3756

工事名称

図面名称

縮尺 1/100

番号

一級建築士事務所 神奈川県知事登録 第 6 4 6 0 号

一級建築士大臣登録 第 2 9 0 7 7 9 号 山口 雄

令和 7 年度「ひょうたん駅」利活用計画策定基本設計業務

立面図 (既存)

日付 2025.11

A-